PLATE 2

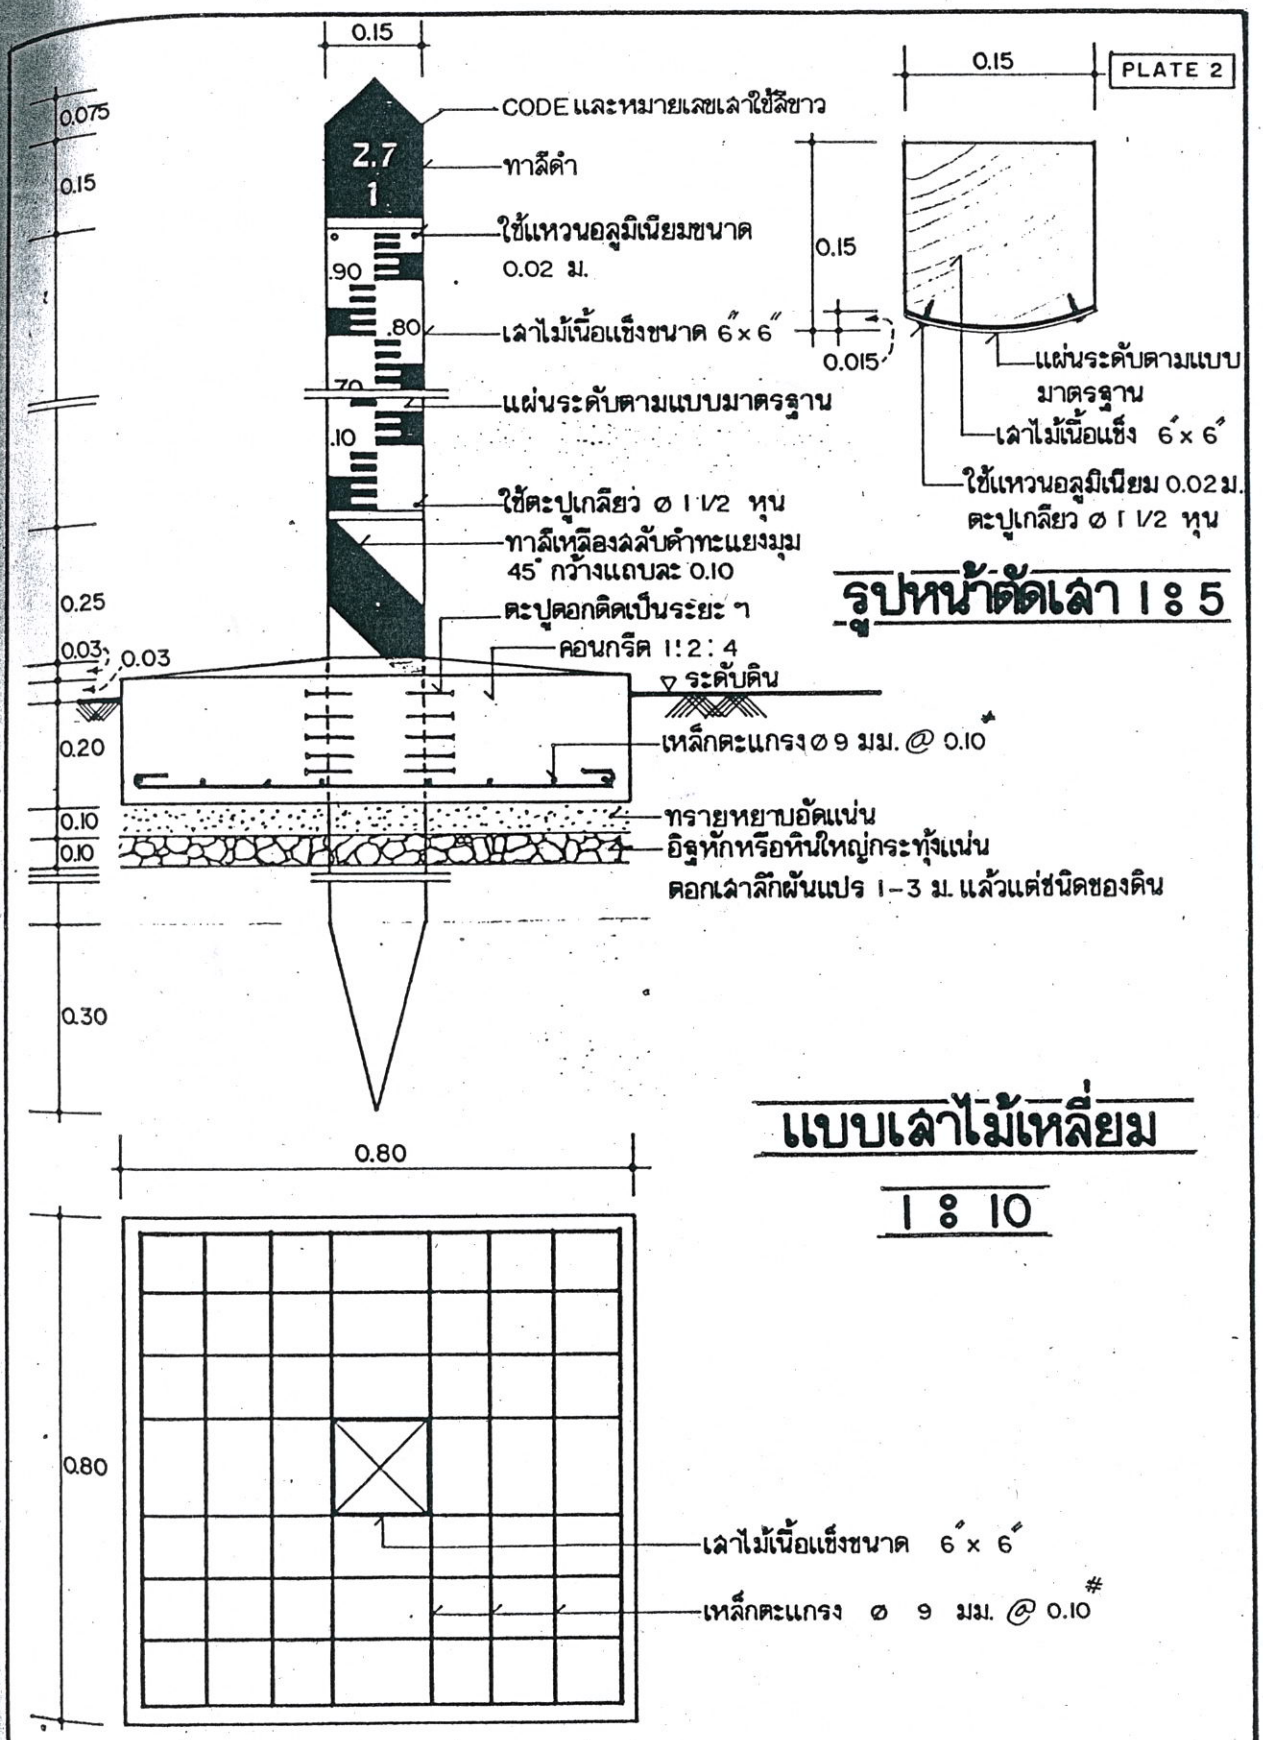
0.15
0.075
0.15
2.7
1
.90
.80
.70
.10
0.25
0.03
0.03
0.20
0.10
0.10
0.30
CODE และหมายเลขเสาใช้สีขาว
ทาสีดำ
ใช้แหวนอลูมิเนียมขนาด 0.02 ม.
เสาไม้เนื้อแข็งขนาด 6″x 6″
แผ่นระดับตามแบบมาตรฐาน
ใช้ตะปูเกลียว ø 1 1/2 หุน
ทาสีเหลืองสลับดำทะแยงมุม 45° กว้างแถบละ 0.10
ตะปูตอกติดเป็นระยะ ๆ
คอนกรีต 1:2:4
ระดับดิน
เหล็กตะแกรง ø 9 มม. @ 0.10
ทรายหยาบอัดแน่น
อิฐหักหรือหินใหญ่กระทุ้งแน่น
ตอกเสาลึกผันแปร 1-3 ม. แล้วแต่ชนิดของดิน
0.15
0.15
0.015
แผ่นระดับตามแบบมาตรฐาน
เสาไม้เนื้อแข็ง 6″x 6″
ใช้แหวนอลูมิเนียม 0.02 ม.
ตะปูเกลียว ø 1 1/2 หุน
รูปหน้าตัดเสา 1:5
0.80
0.80
เสาไม้เนื้อแข็งขนาด 6″x 6″
เหล็กตะแกรง ø 9 มม. @ 0.10
แบบเสาไม้เหลี่ยม
1:10