


สถานีอุทกนิยามวิทยา - อุทก
ขนาด 5.00x6.00ม.

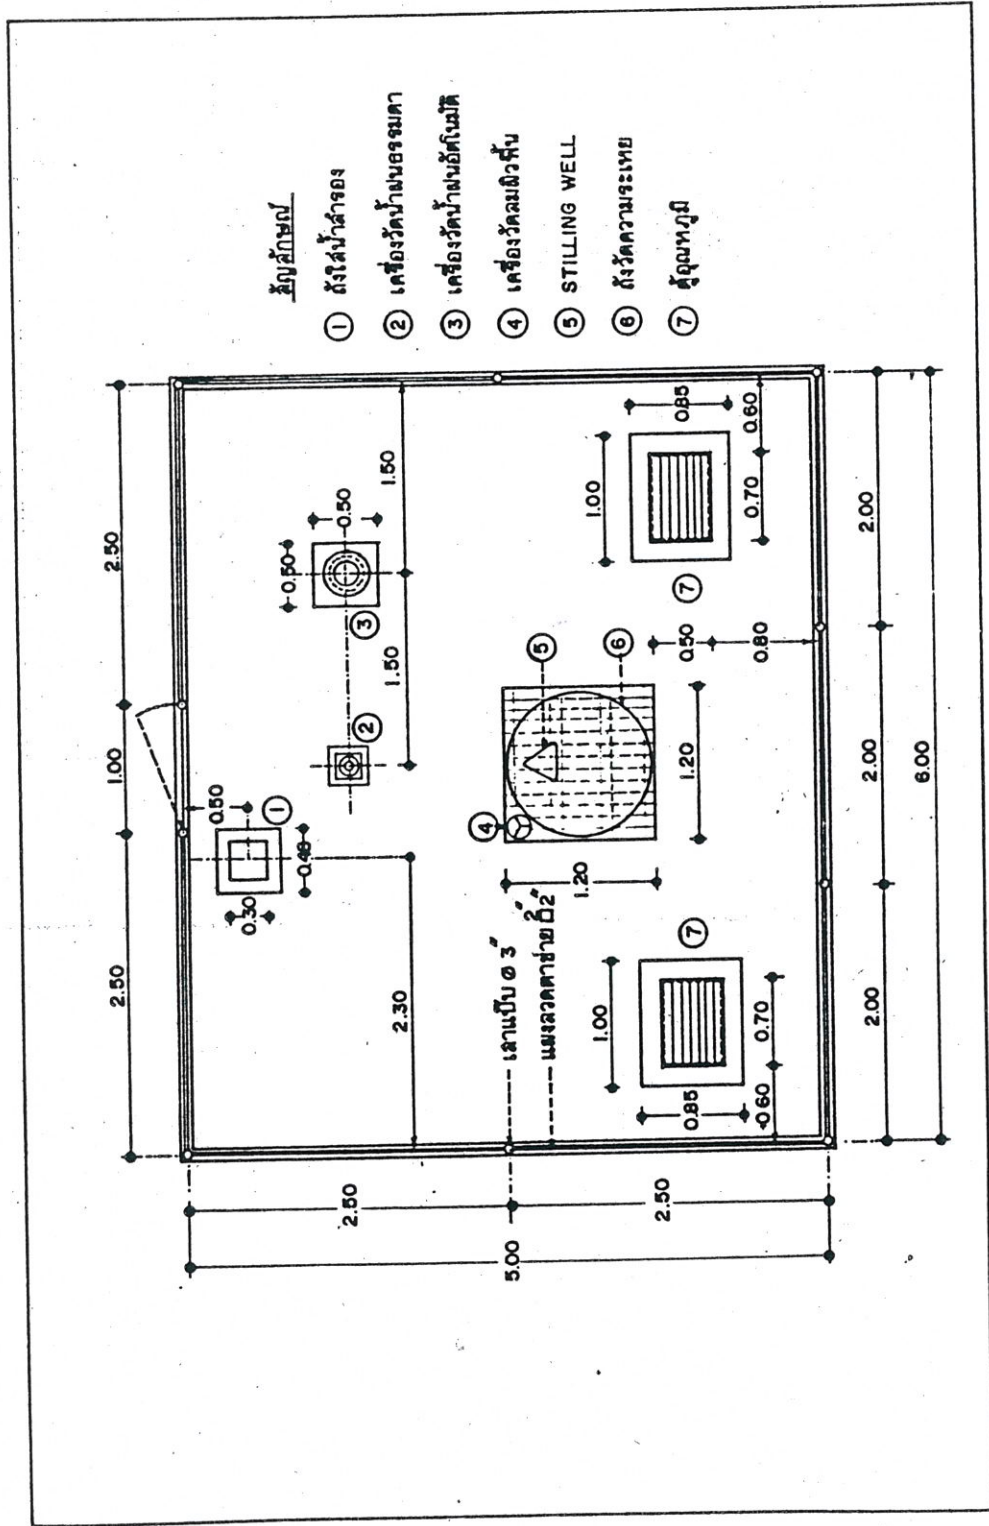

มาตราส่วน 1 : 50